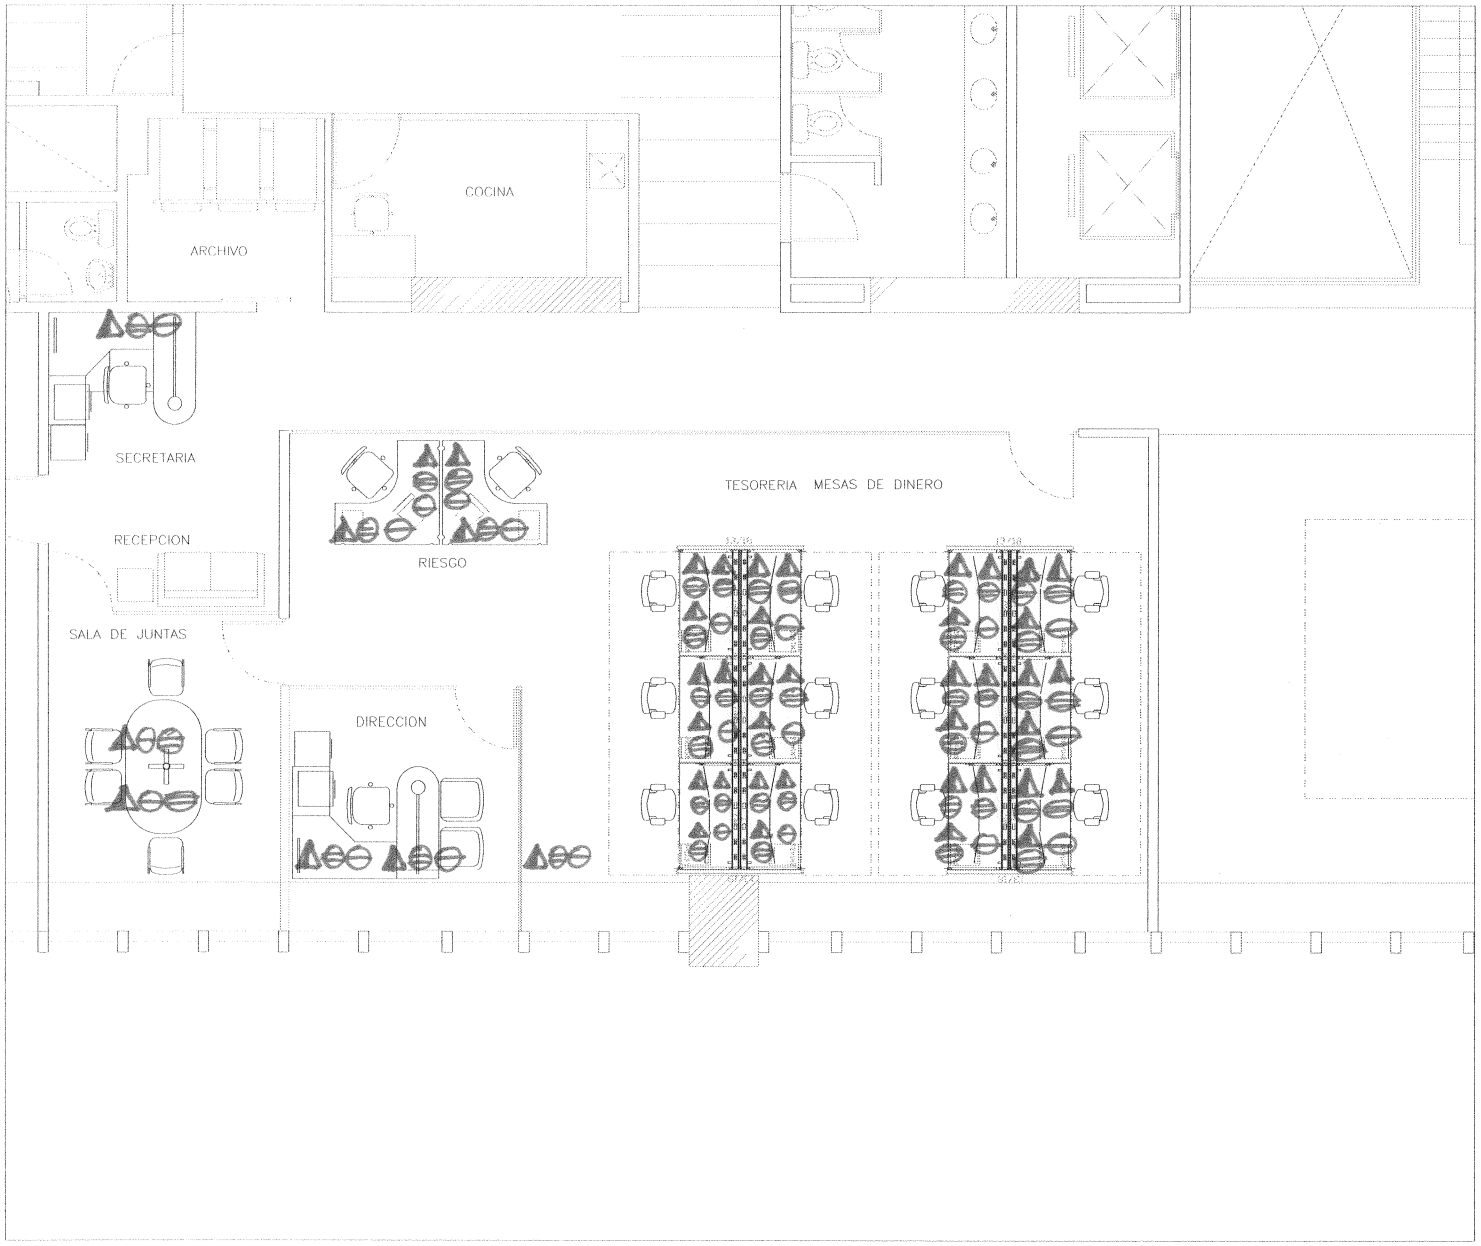

BANCOLDEX
PLANTA - MESA DE DINERO P150 42.
ESC. _____ 1:50